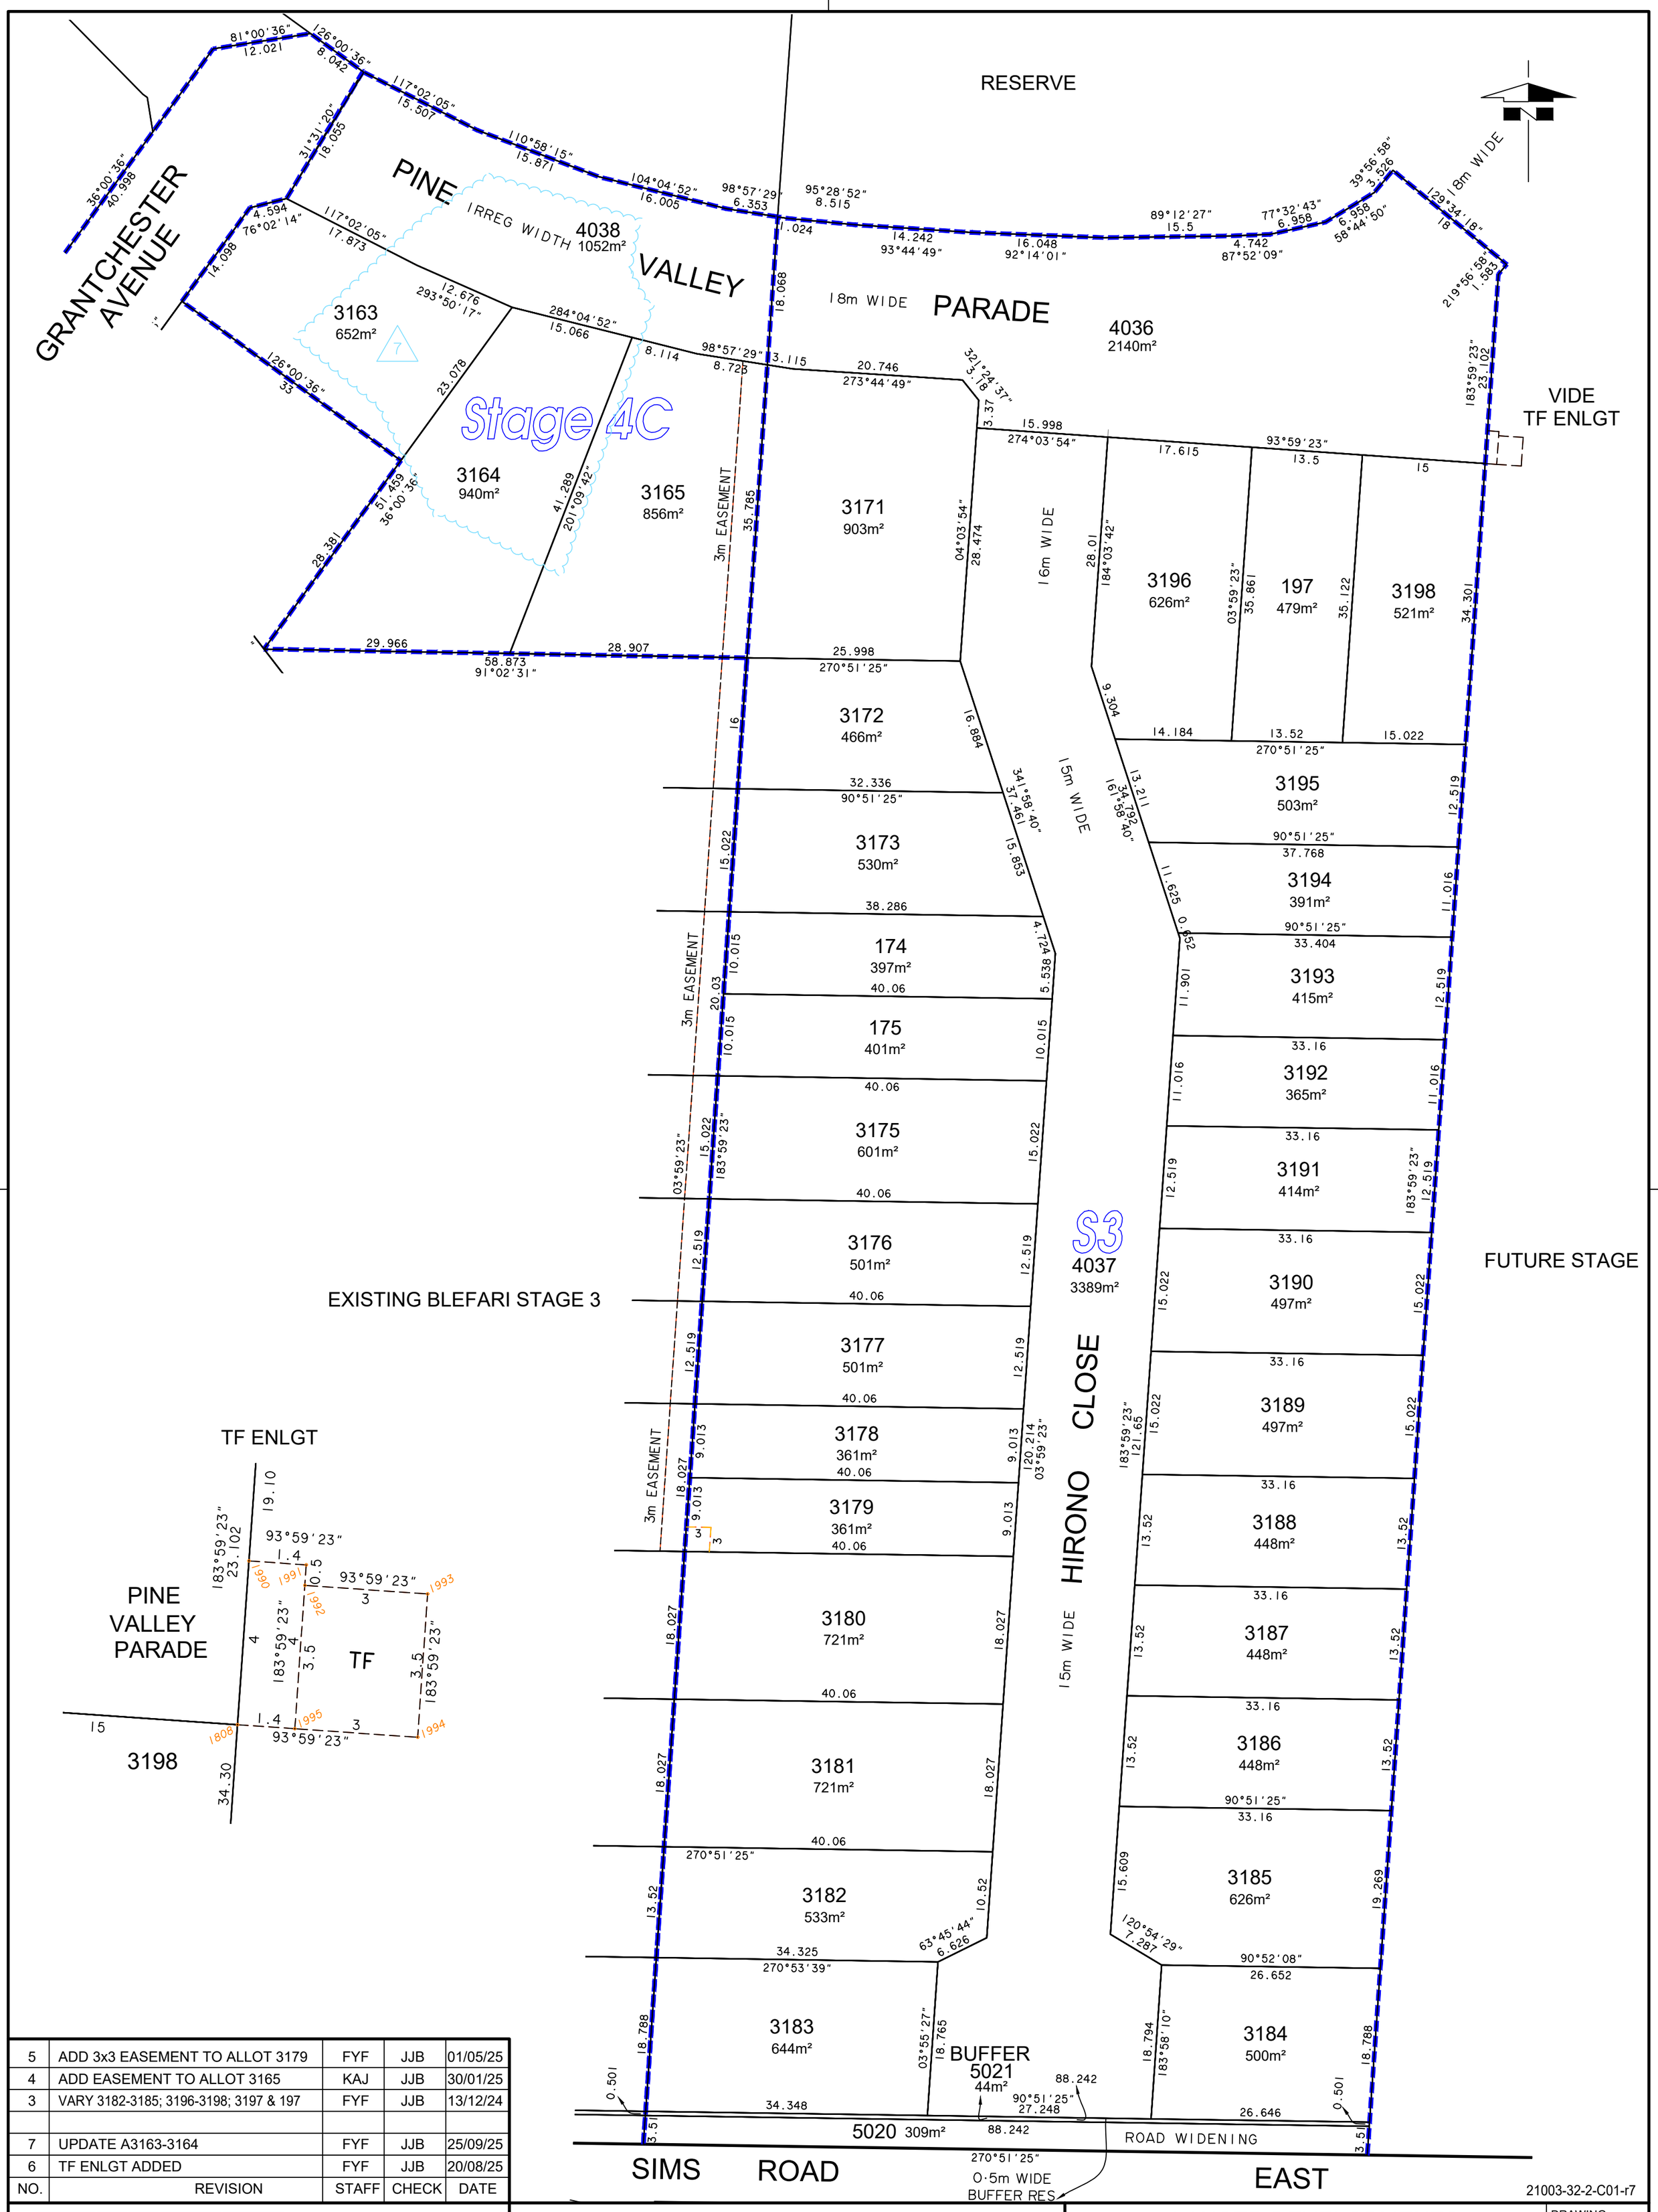

NO.	REVISION	STAFF	CHECK	DATE
5	ADD 3x3 EASEMENT TO ALLOT 3179	FYF	JJB	01/05/25
4	ADD EASEMENT TO ALLOT 3165	KAJ	JJB	30/01/25
3	VARY 3182-3185; 3196-3198; 3197 & 197	FYF	JJB	13/12/24
7	UPDATE A3163-3164	FYF	JJB	25/09/25
6	TF ENLGT ADDED	FYF	JJB	20/08/25

21003-32-2-C01-r7

ORIGINAL SIZE A2

FYFE
HEAD OFFICE
Lvl 2, 124 Sth Terrace
Adelaide SA 5000
GPO Box 2450
Adelaide SA 5001 Telephone 61 8 8201 9600
www.fyfe.com.au Facsimile 61 8 8201 9650

0 5 10 20 30 40 50

SCALE 1: 500

LEVEL DATUM :	N/A	DATA FILE/S :	21003C00_Blefari
LEVEL AUTHORITY :	N/A	INSTRUCTION:	21003/32/2
CO-ORD DATUM :	MGA94 PLANE BASED ON PSM 6627/14226 09/04/2009		

LANSER DEVELOPMENTS

STEER STAGE 3
SECTION 4457 & LOT 105 in D82343
HUNDRED OF MACCLESFIELD
in the area named
MOUNT BARKER

DRAWING

DATE 25/09/2025

SHEET 1 OF 1

REV. 7

STEER STAGE 3